




Załącznik do Uchwały
Nr
Rady Gminy Żmudź
z dnia maja 2025 roku

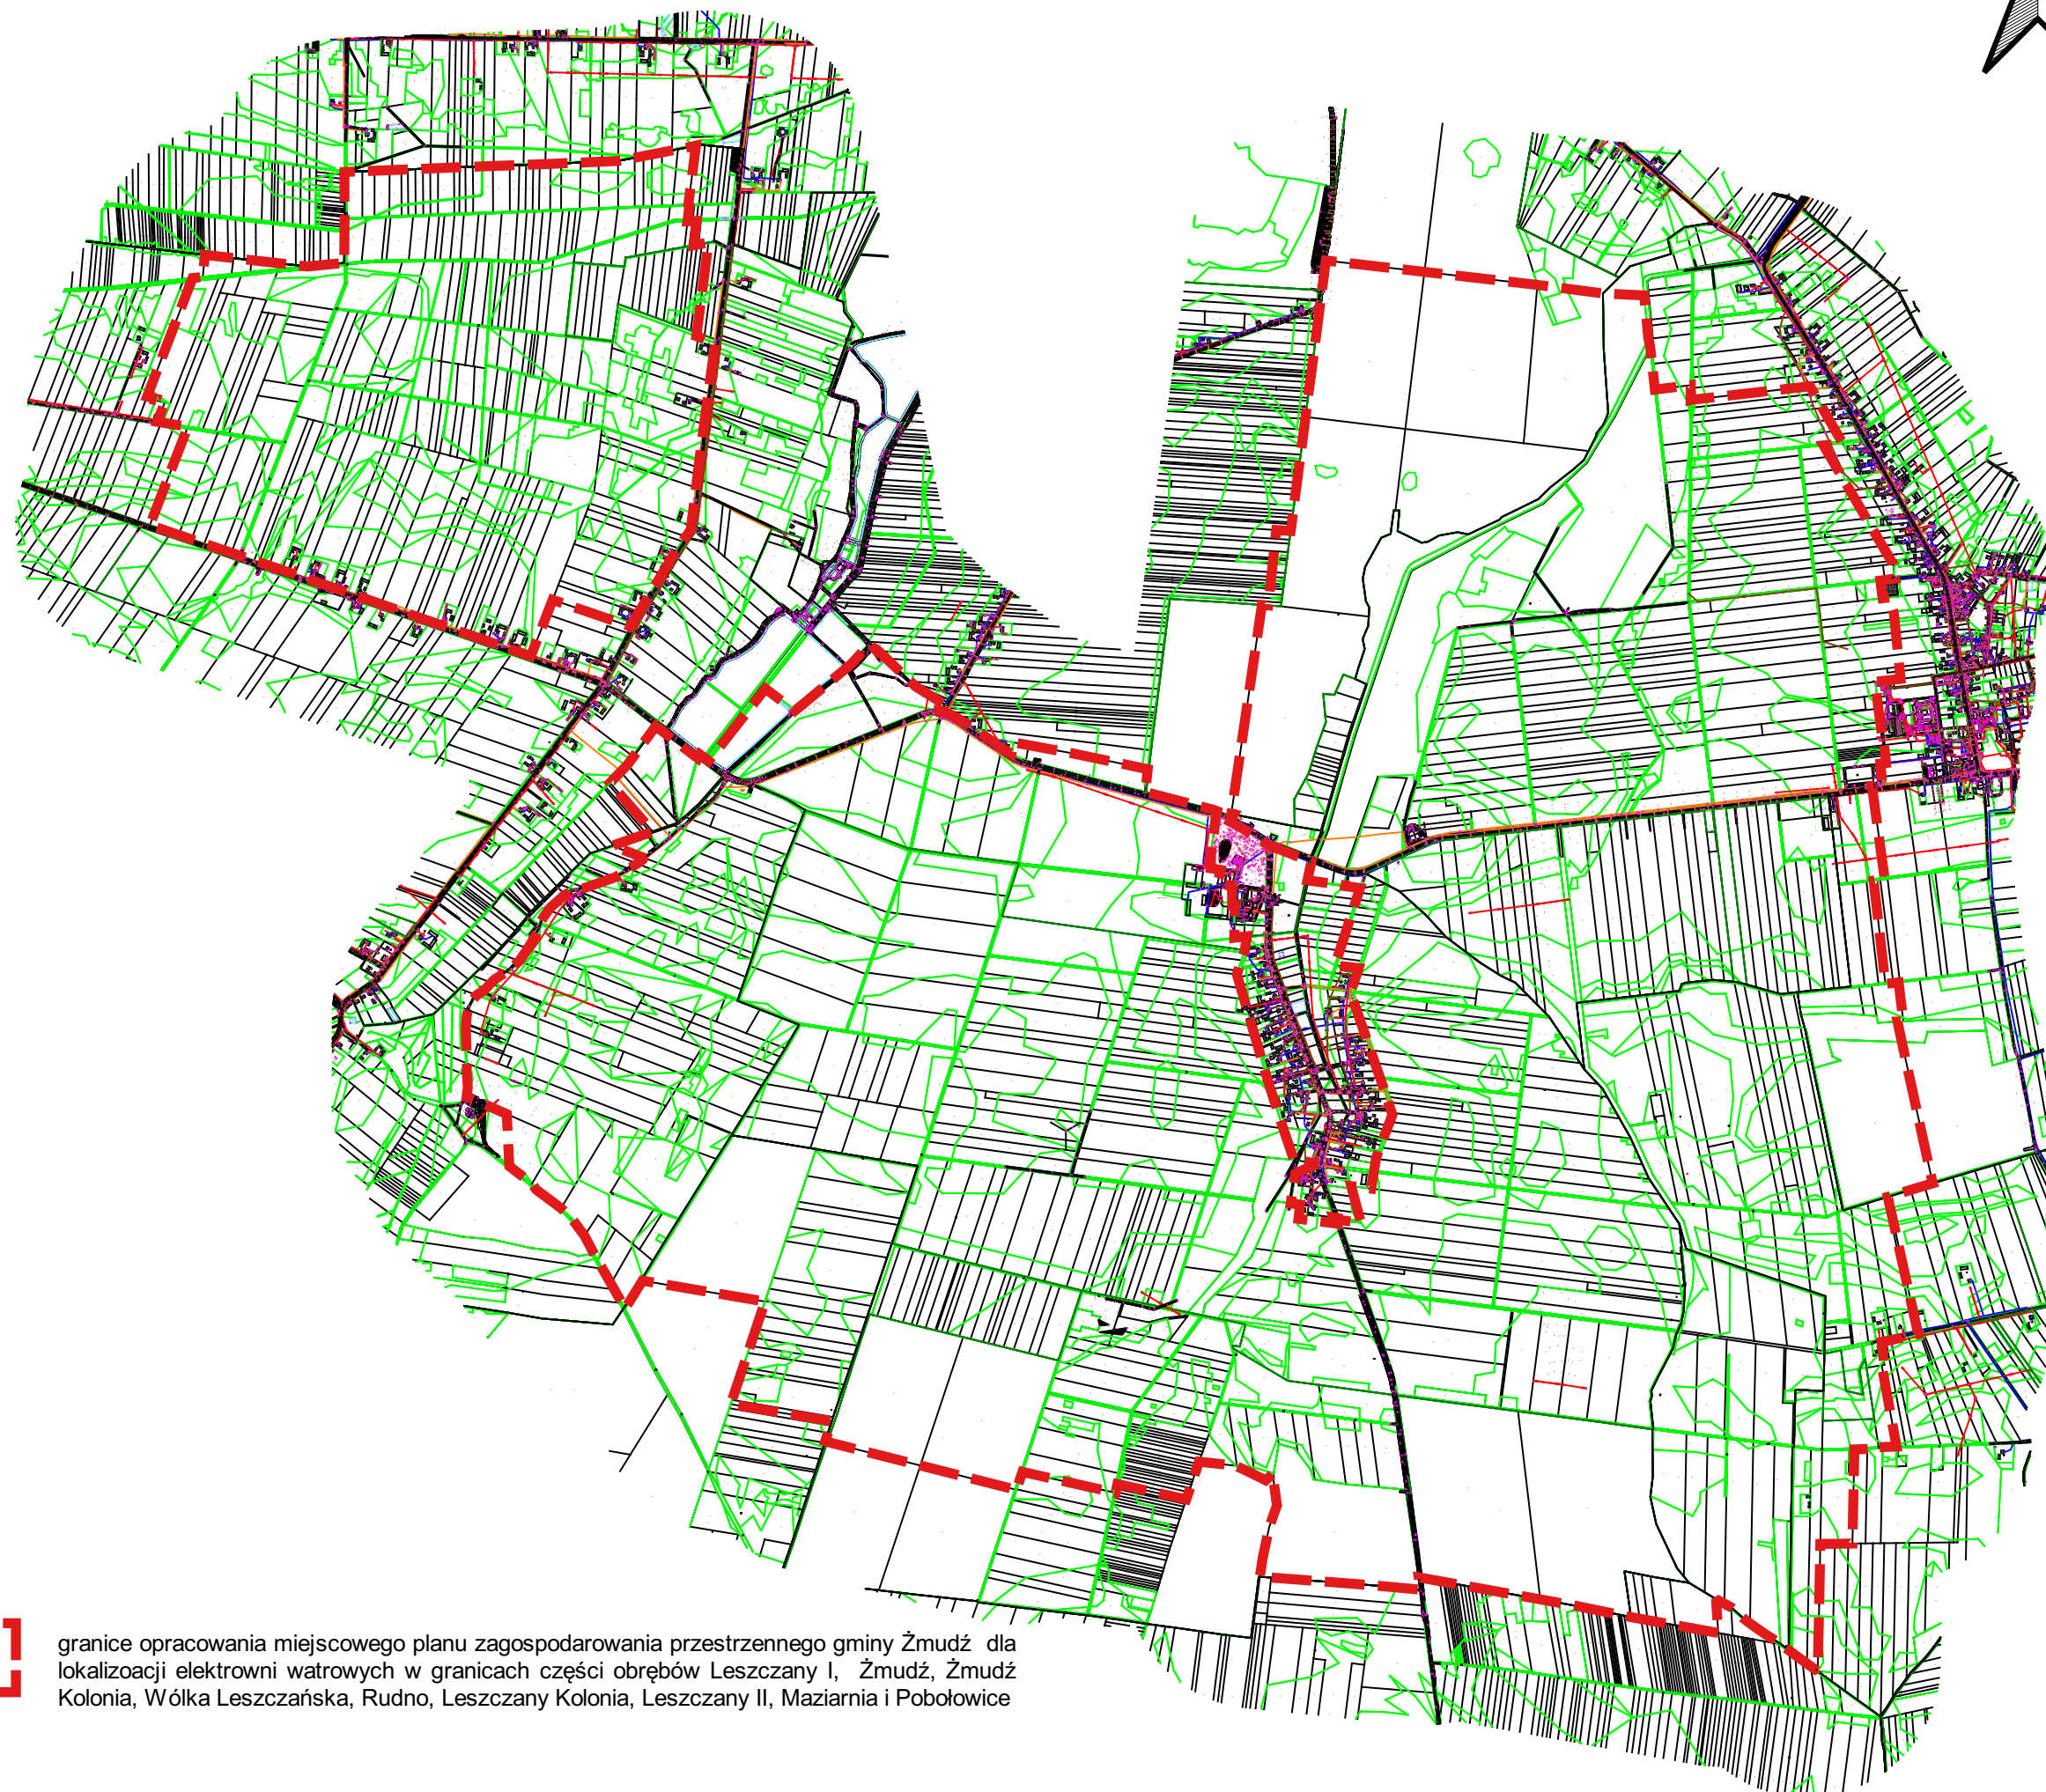

granice opracowania miejscowego planu zagospodarowania przestrzennego gminy Żmudź dla
lokalizacji elektrowni wiatrowych w granicach części obrębów Leszczany I, Żmudź, Żmudź
Kolonia, Wólka Leszczańska, Rudno, Leszczany Kolonia, Leszczany II, Maziarnia i Pobołowice