

641.0042 k. 308.2018

Przewidzono się zgodność niniejszej kopii z treścią materiału państwowego zasobu geodezyjnego i kartograficznego

STAROSTA CHEŁMSKI
Powiatowy Ośrodek Dokumentacji Geodezyjnej i Kartograficznej w Chełmie
Kopie mapy: 8.147.18.01.3, 8.147.18.01.4
Nazwa materiału zasobu: 0302-45.1204
Identyfikator ewidencyjny materiału zasobu: 2018-02-15
Data wykonania kopii

Przebieg granic wykazanych na niniejszej mapie wymaga potwierdzenia lub korekty graficznej przez uprawnioną jednostkę wykończystwa geodezyjnego.


Województwo: lubelskie
Powiat: chełmski
Jednostka ewidencyjna: 060314_2, Żmudź
Obreń: 0011, Pobołowice, 0018, Wołkowiany,
Działka: 0011, Pobołowice 242, 243, 340

KOPIA MAPY ZASADNICZEJ
Sekcje mapy: 8.147.18.01.3; 8.147.18.01.4
SKALA 1:1000

Z up. STAROSTY

Podinspektor Województwa Lubelskiego, Kartografii i Gospodarki Nieruchomościami

Załącznik do Uchwały Rady Gminy Żmudź Nr/2026 z dnia 20 marca 2026 roku

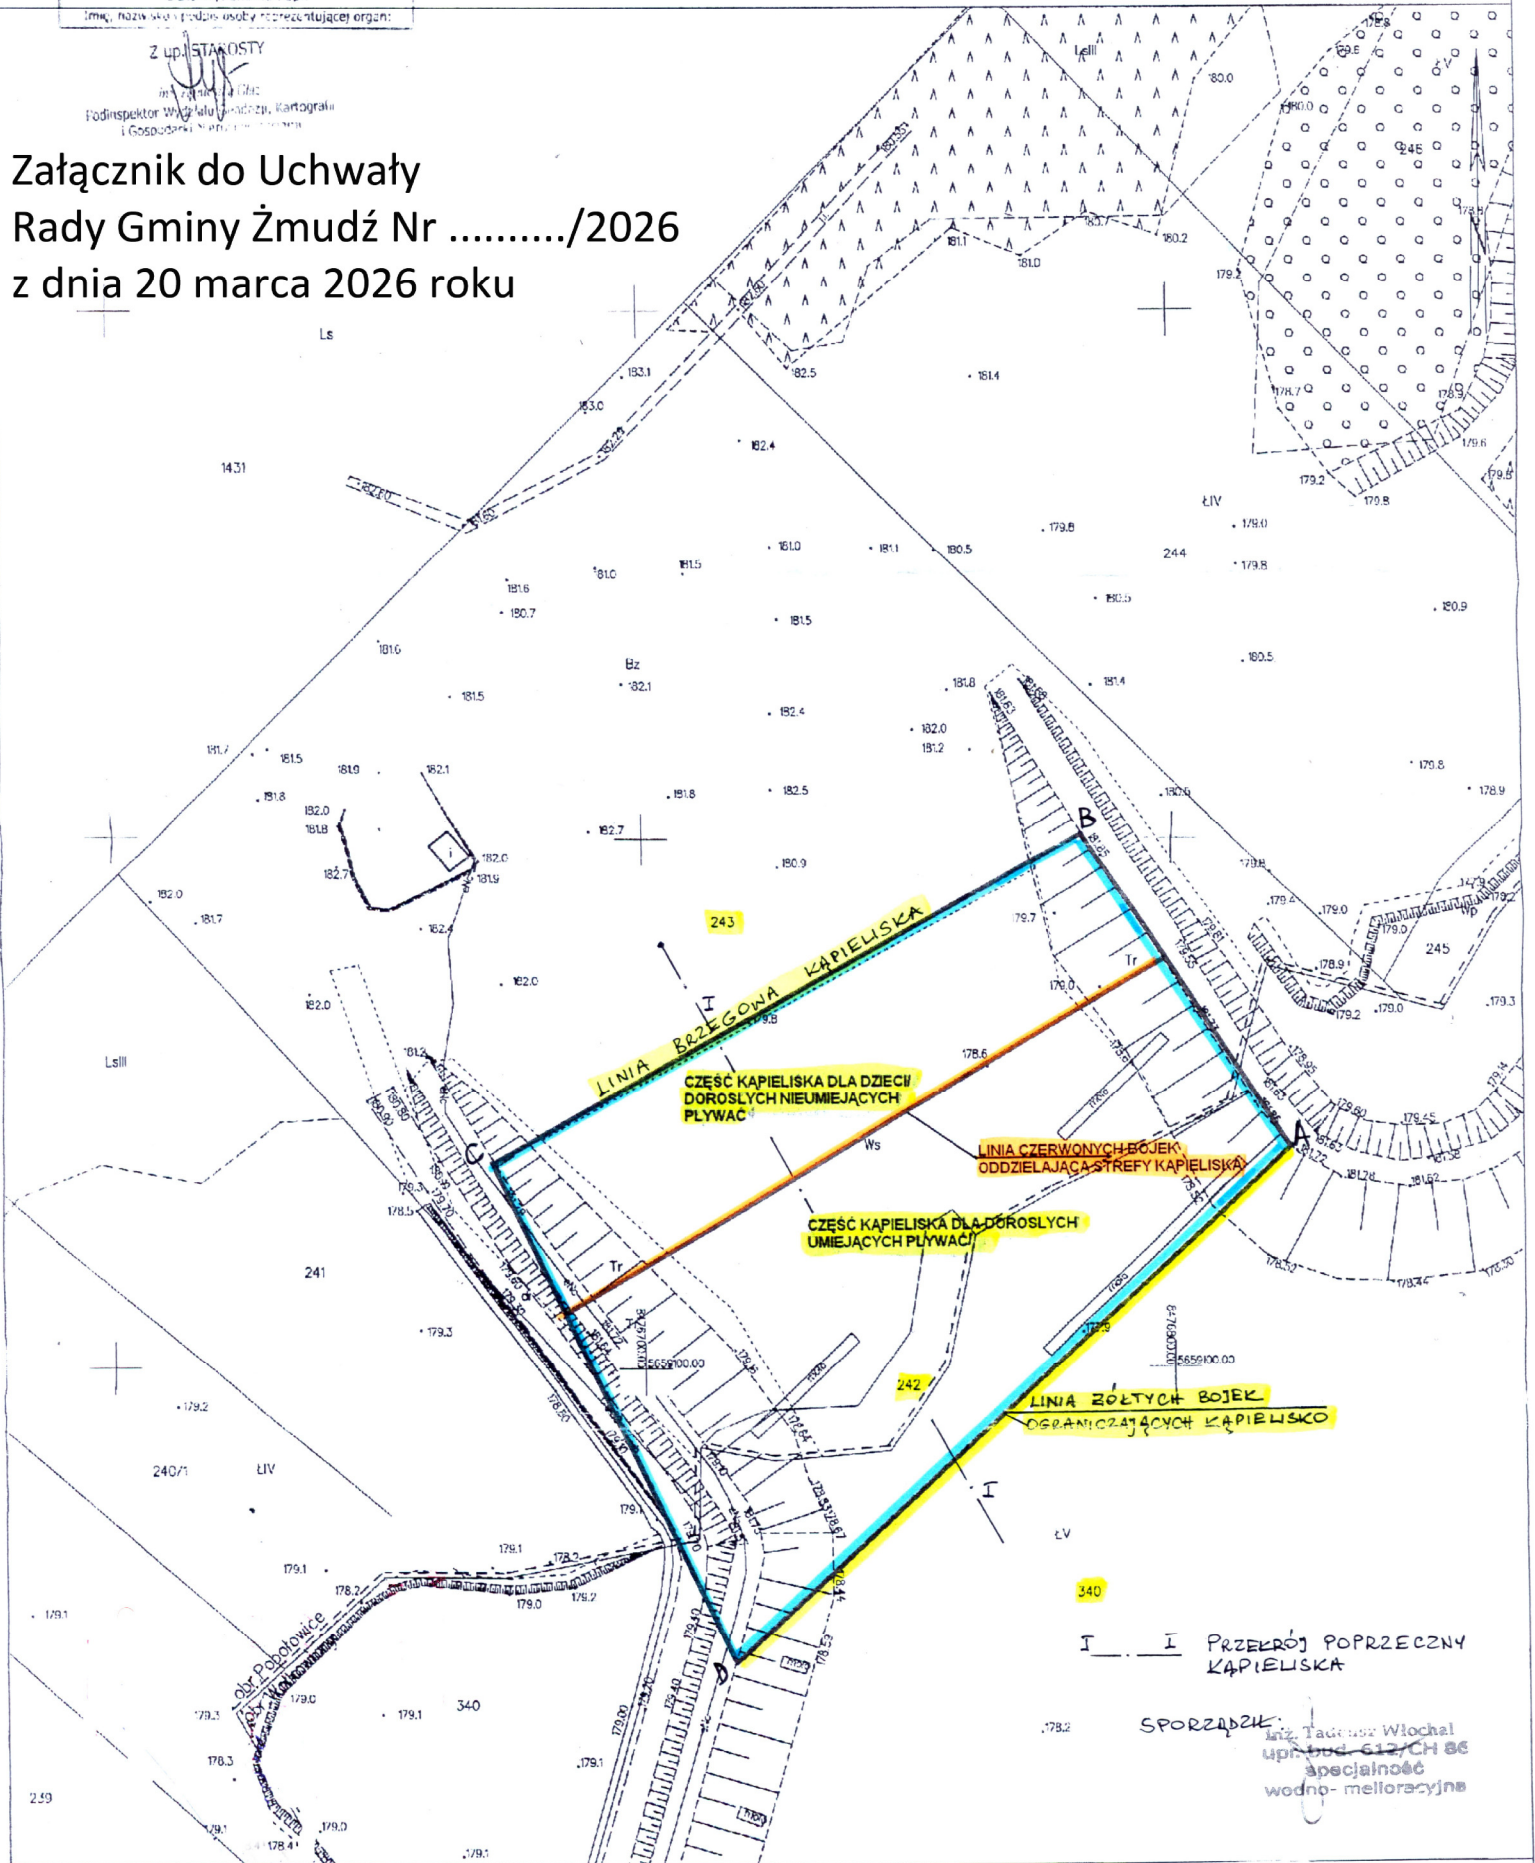

SPORZĄDZIK: inż. Tadeusz Wiochal
upr. bud. 612/CH 86
specjalność
wodno-melioracyjna